

Чертеж межевания территории

часть 1

часть 2




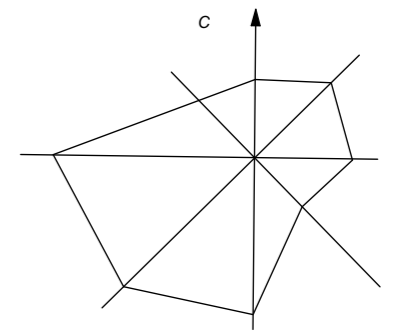


Схема расположения частей трассы

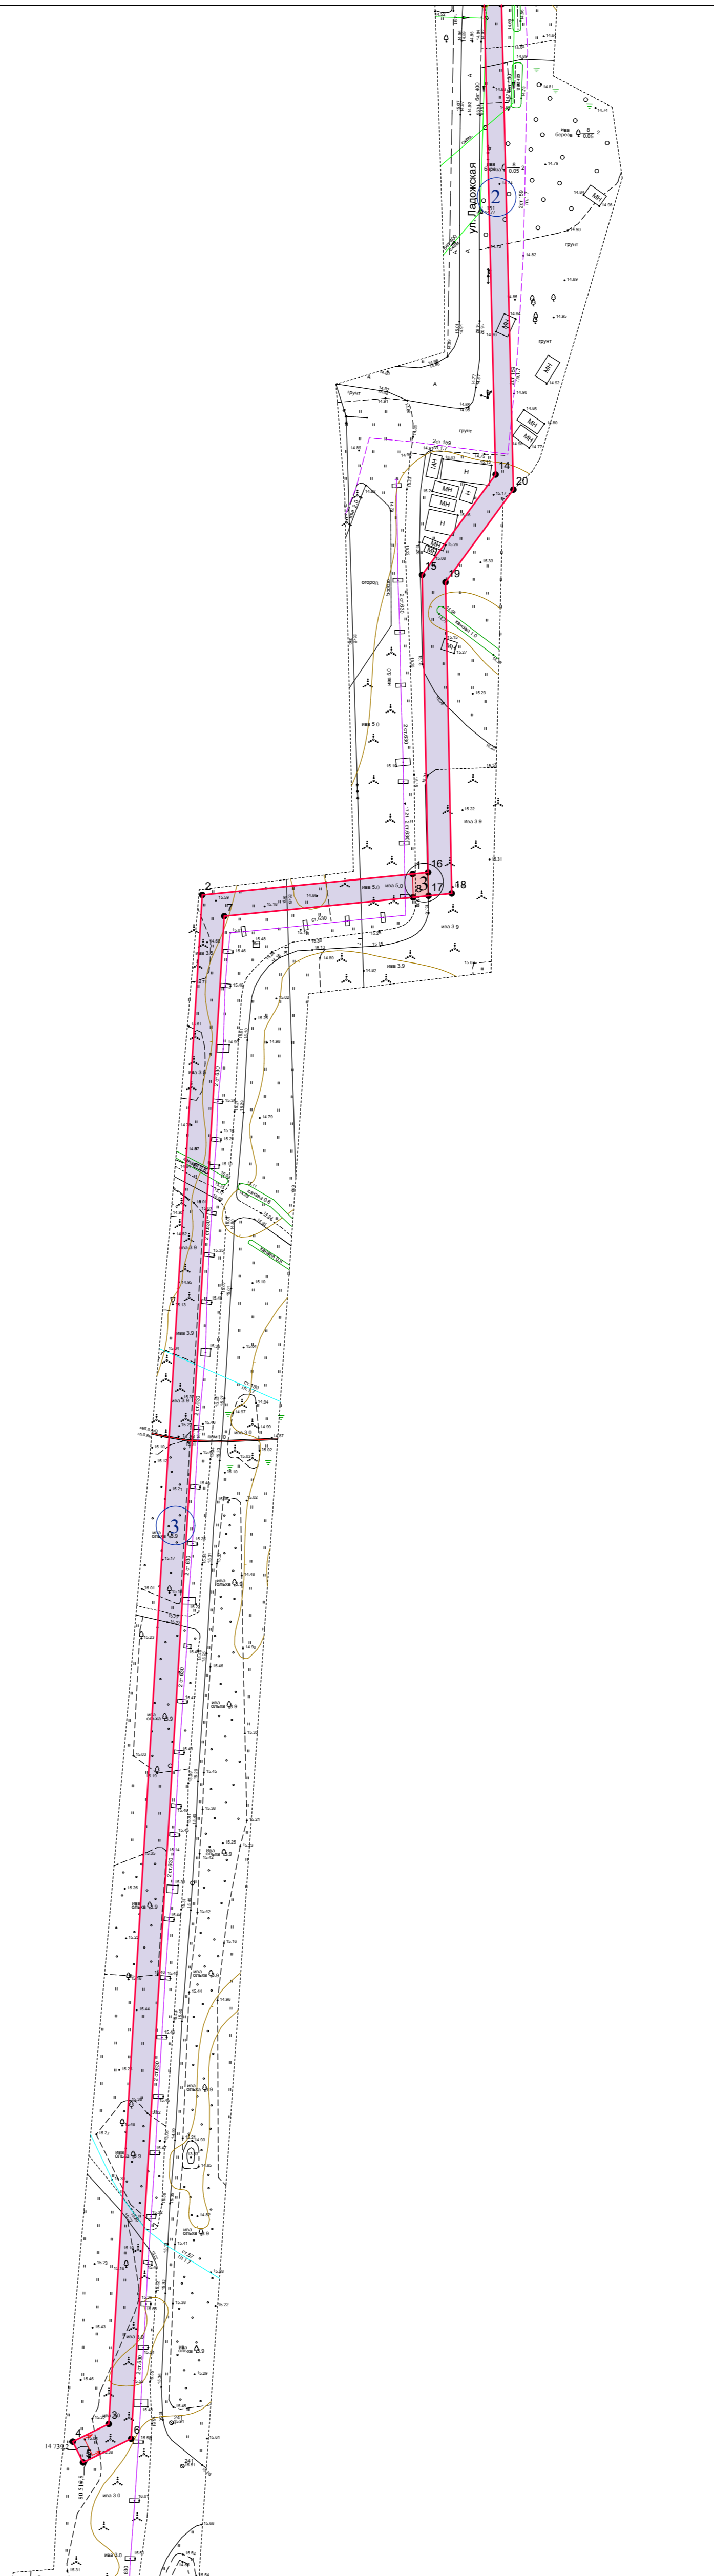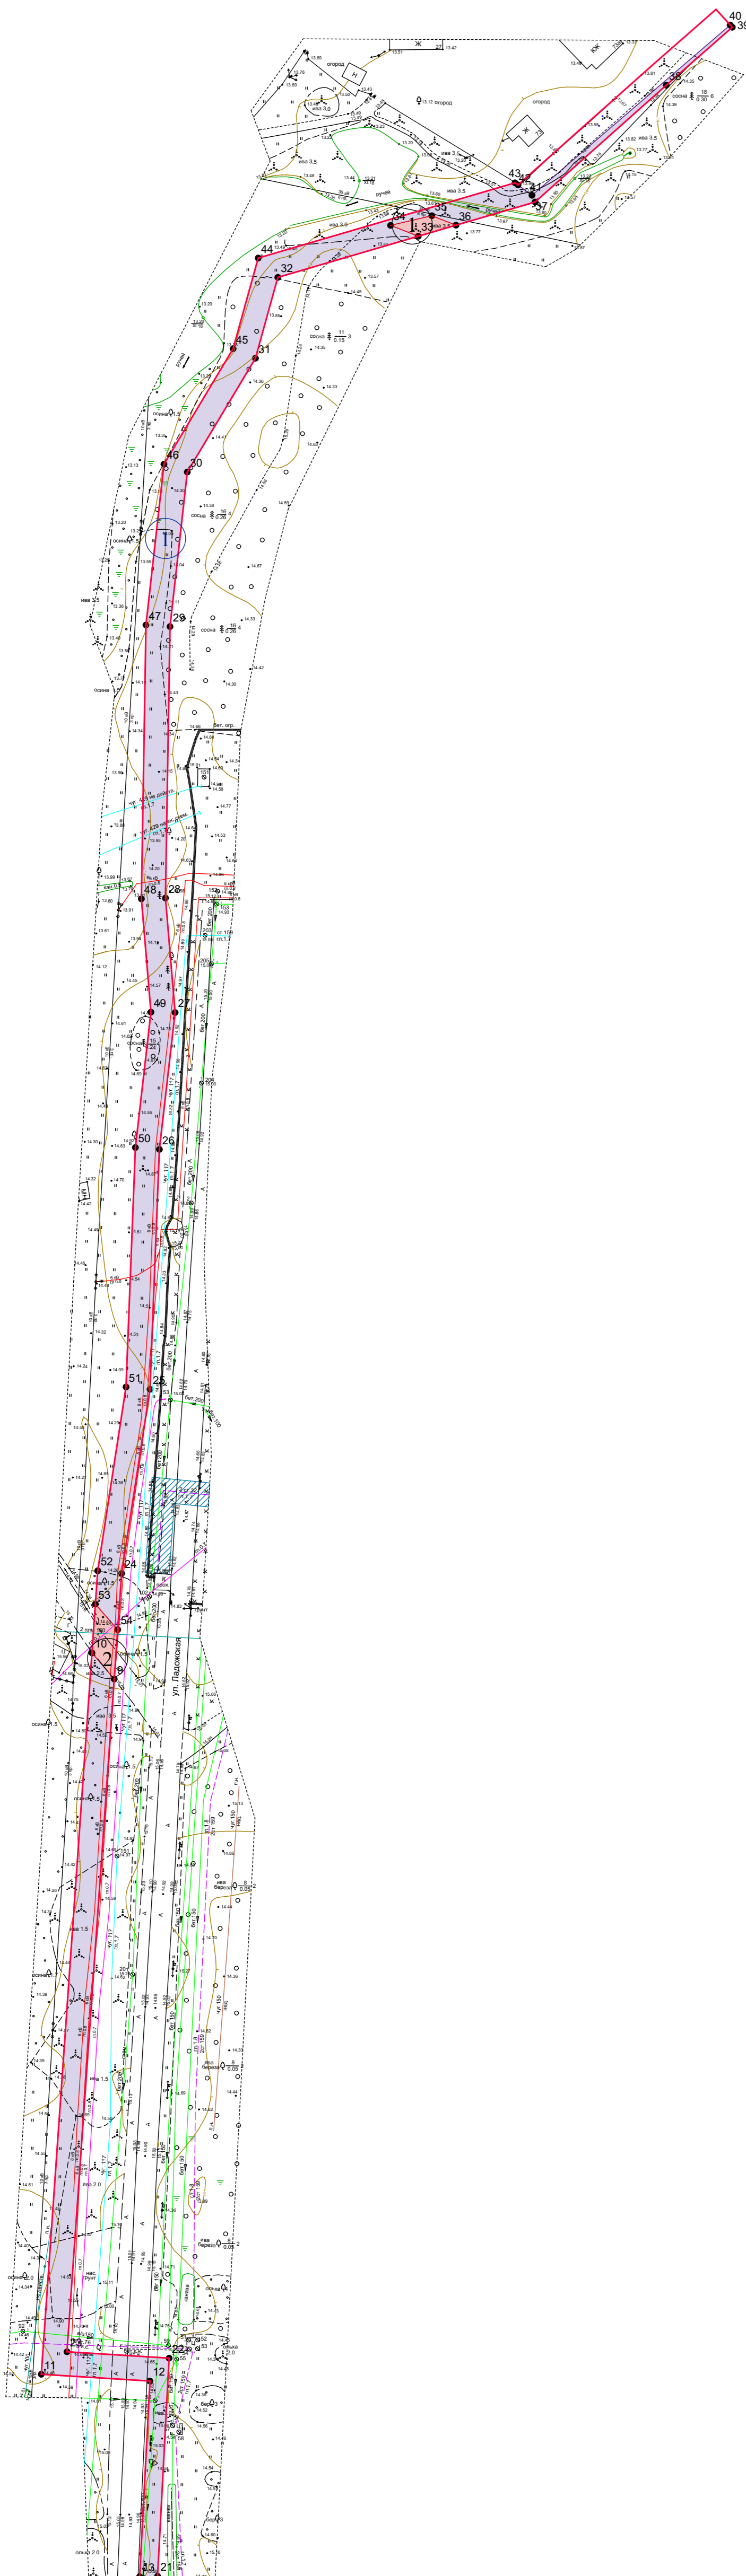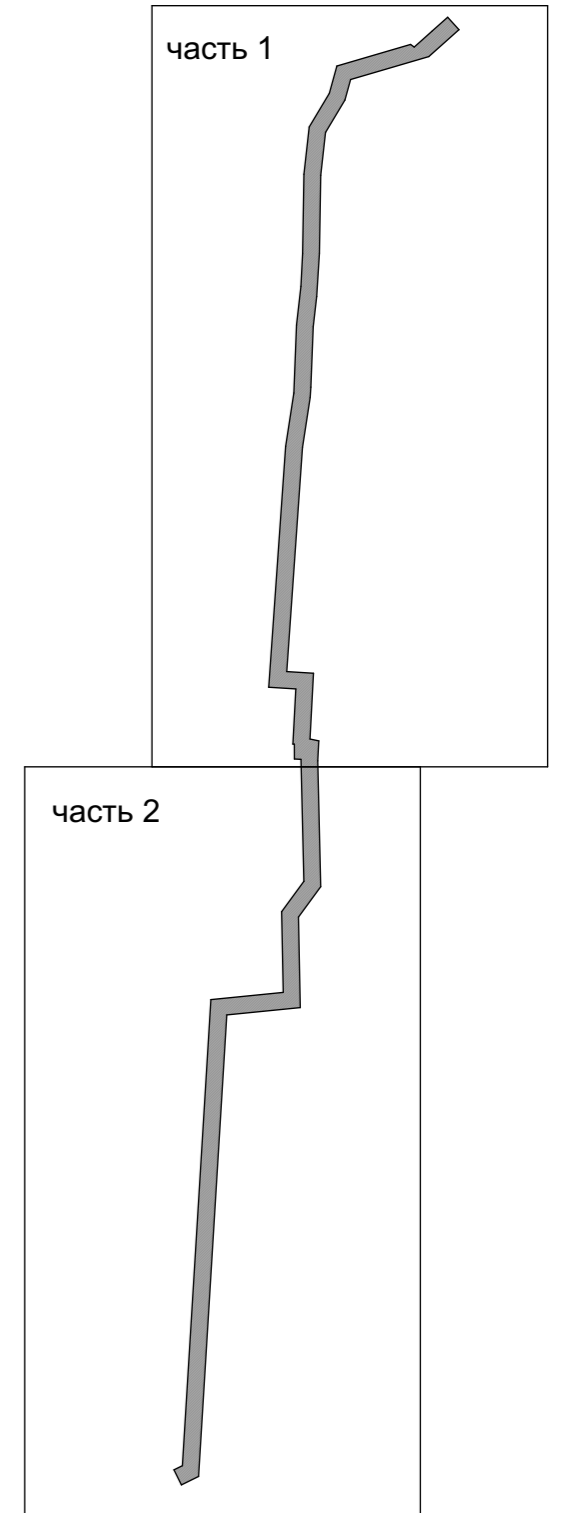

Условные обозначения

- красные линии, утвержденные в составе проекта планировки территории
- границы образуемых земельных участков
- части стоящих на кадастровом учете земельных участков
- 1 условные номера образуемых земельных участков
- 1 условные номера стоящих на кадастровом учете земельных участков

Проект межевания территории с целью размещения линейного объекта "Распределительный газопровод высокого давления до СНТ "ГРЭС №8 имени Кирова" в г. Кировске Кировского района Ленинградской области"					
Изм.	Кол.уч.	Лист	Индок.	Подпись	Дата
Директор	Зролов С.С.				
Разраб.	Шафrikova Л.Л.				
Разраб.	Мордвинцев И.Т.				
М 1 : 1000					
Чертеж межевания территории					
			Стадия	Лист	Листов
			ПМТ	1	1
ООО "Агентство по развитию территорий"					
Основная часть					