


Схема благоустройства дворовой территории ул. Горького д.д. 5, 7, 9,  
ул. Комсомольская д.д. 10, 12, ул. Кирова д.22

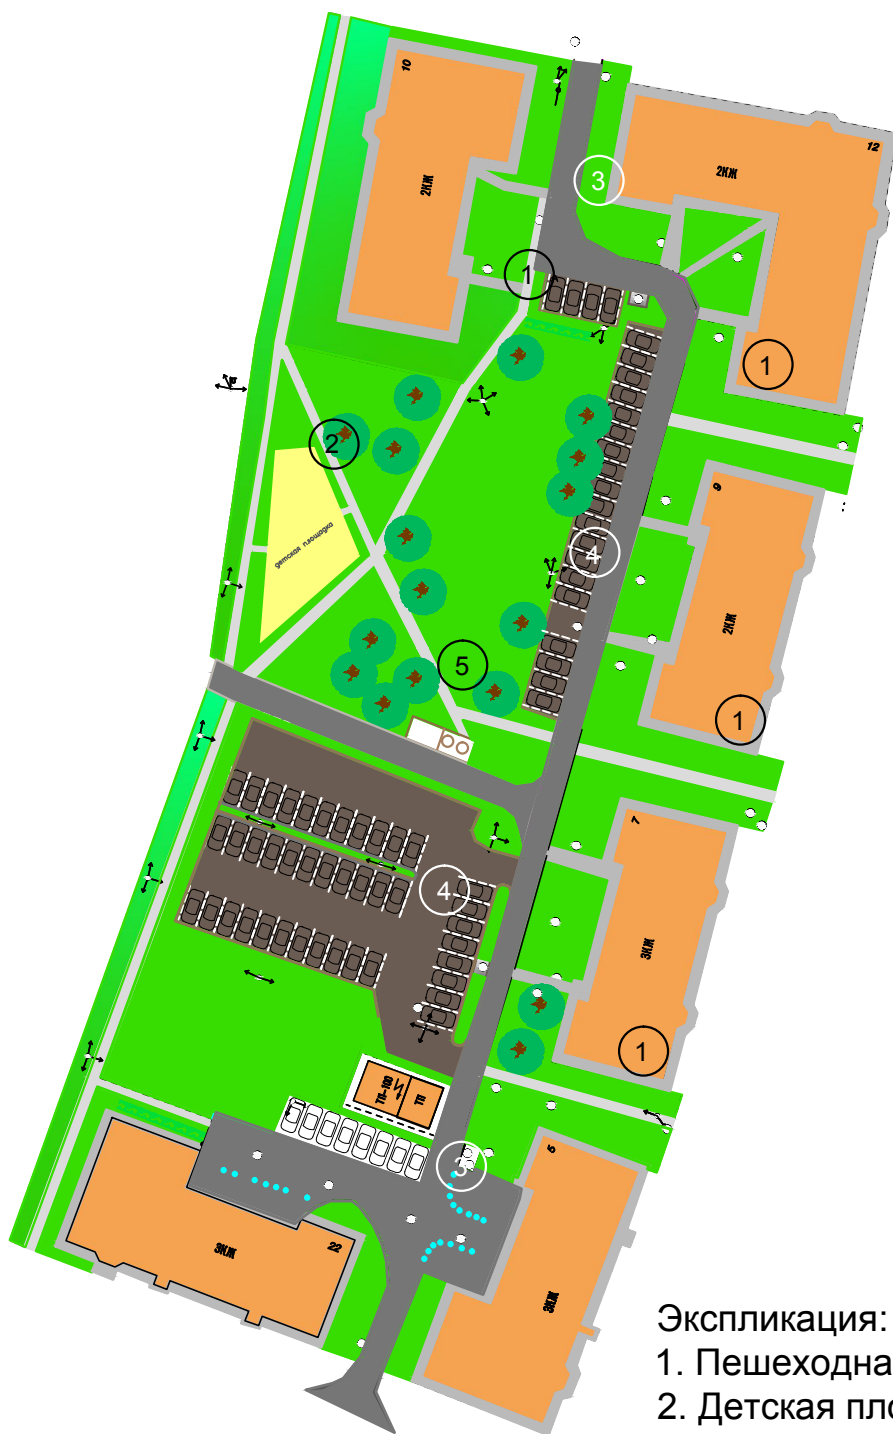

Экспликация:

1. Пешеходная дорожка
2. Детская площадка
3. Проезд
4. Парковка
5. Заглубленный контейнер